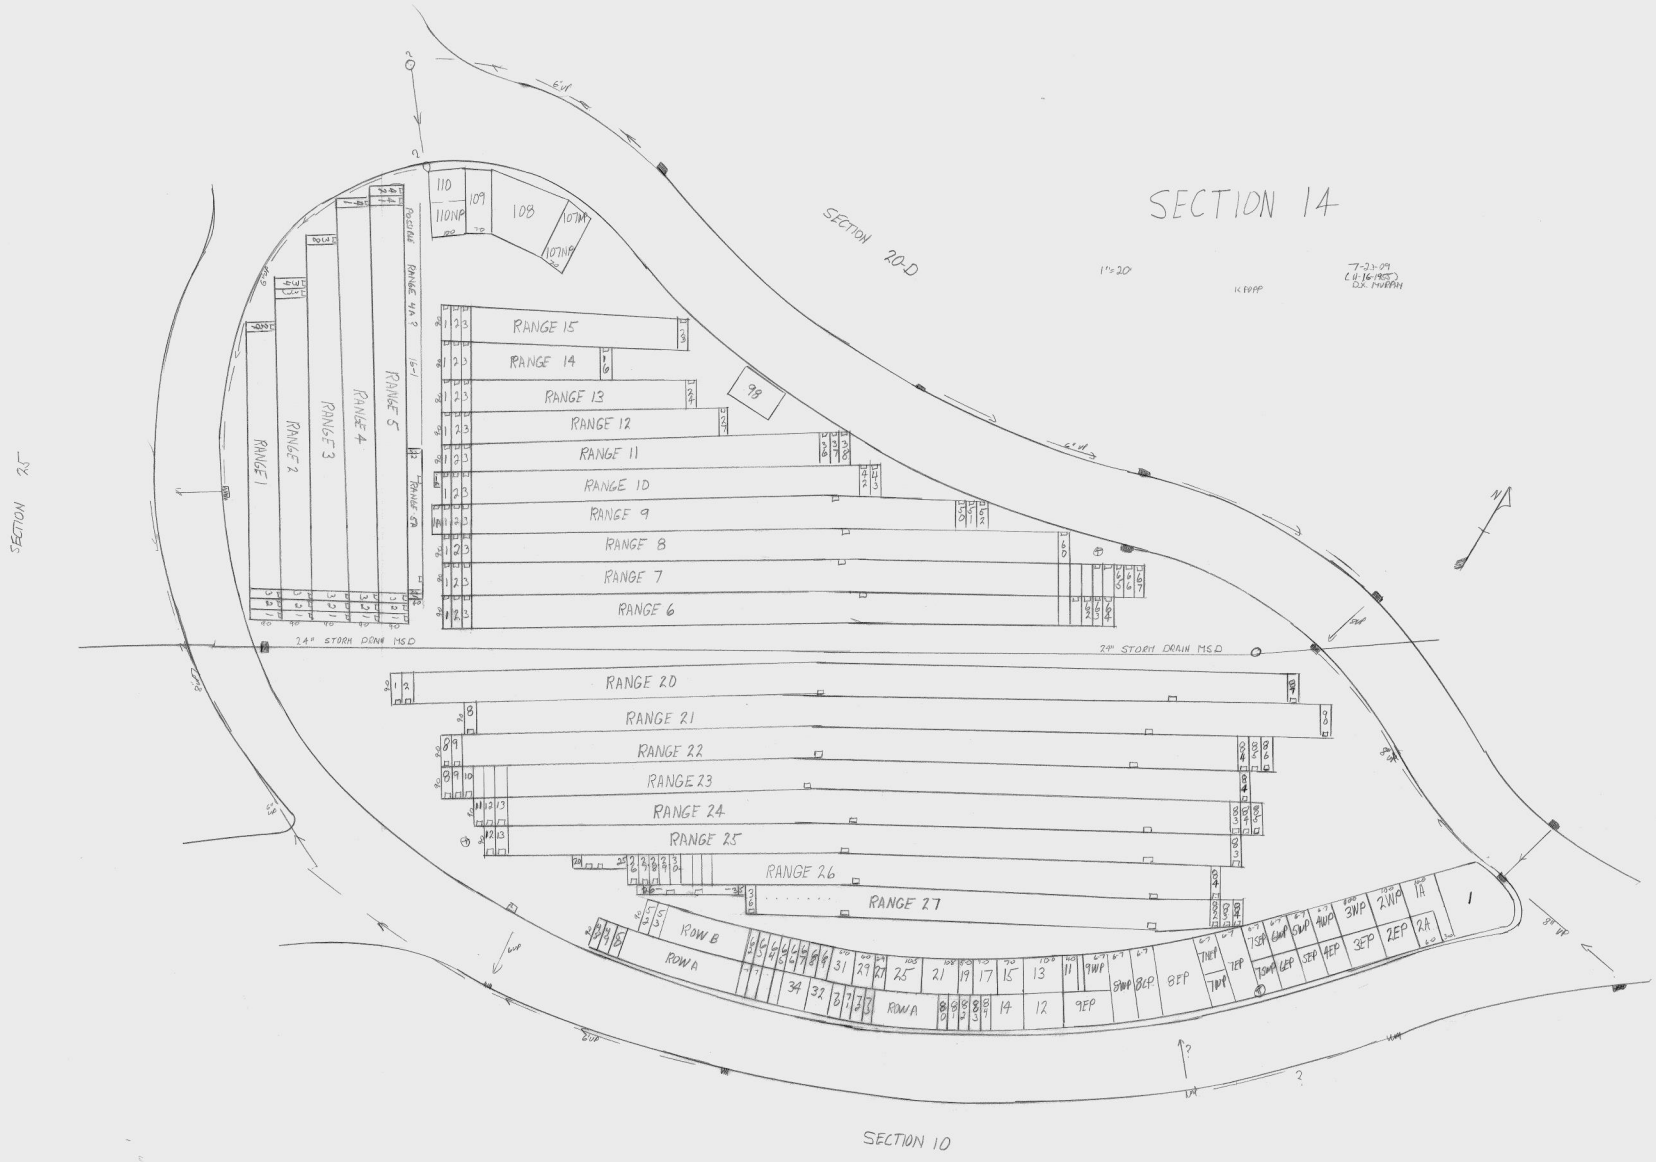
SECTION 14
SECTION 20-D
SECTION 25
SECTION 10
1"=20'
7-23-09
(11-16-1955)
D.X. MURPHY
RANGE 1
RANGE 2
RANGE 3
RANGE 4
RANGE 5
RANGE 6
RANGE 7
RANGE 8
RANGE 9
RANGE 10
RANGE 11
RANGE 12
RANGE 13
RANGE 14
RANGE 15
RANGE 20
RANGE 21
RANGE 22
RANGE 23
RANGE 24
RANGE 25
RANGE 26
RANGE 27
ROW A
ROW B
24" STORM DRAIN MSD
24" STORM DRAIN MSD
110
110NP
109
108
107NP
107NP
98
1
1A
2A
2EP
2WP
3EP
3WP
4EP
4WP
5EP
5WP
6EP
6WP
7EP
7WP
7NEP
7NP
8EP
8WP
9EP
9WP
11
12
13
14
15
17
19
21
25
27
29
31
32
34